



LAY OUT

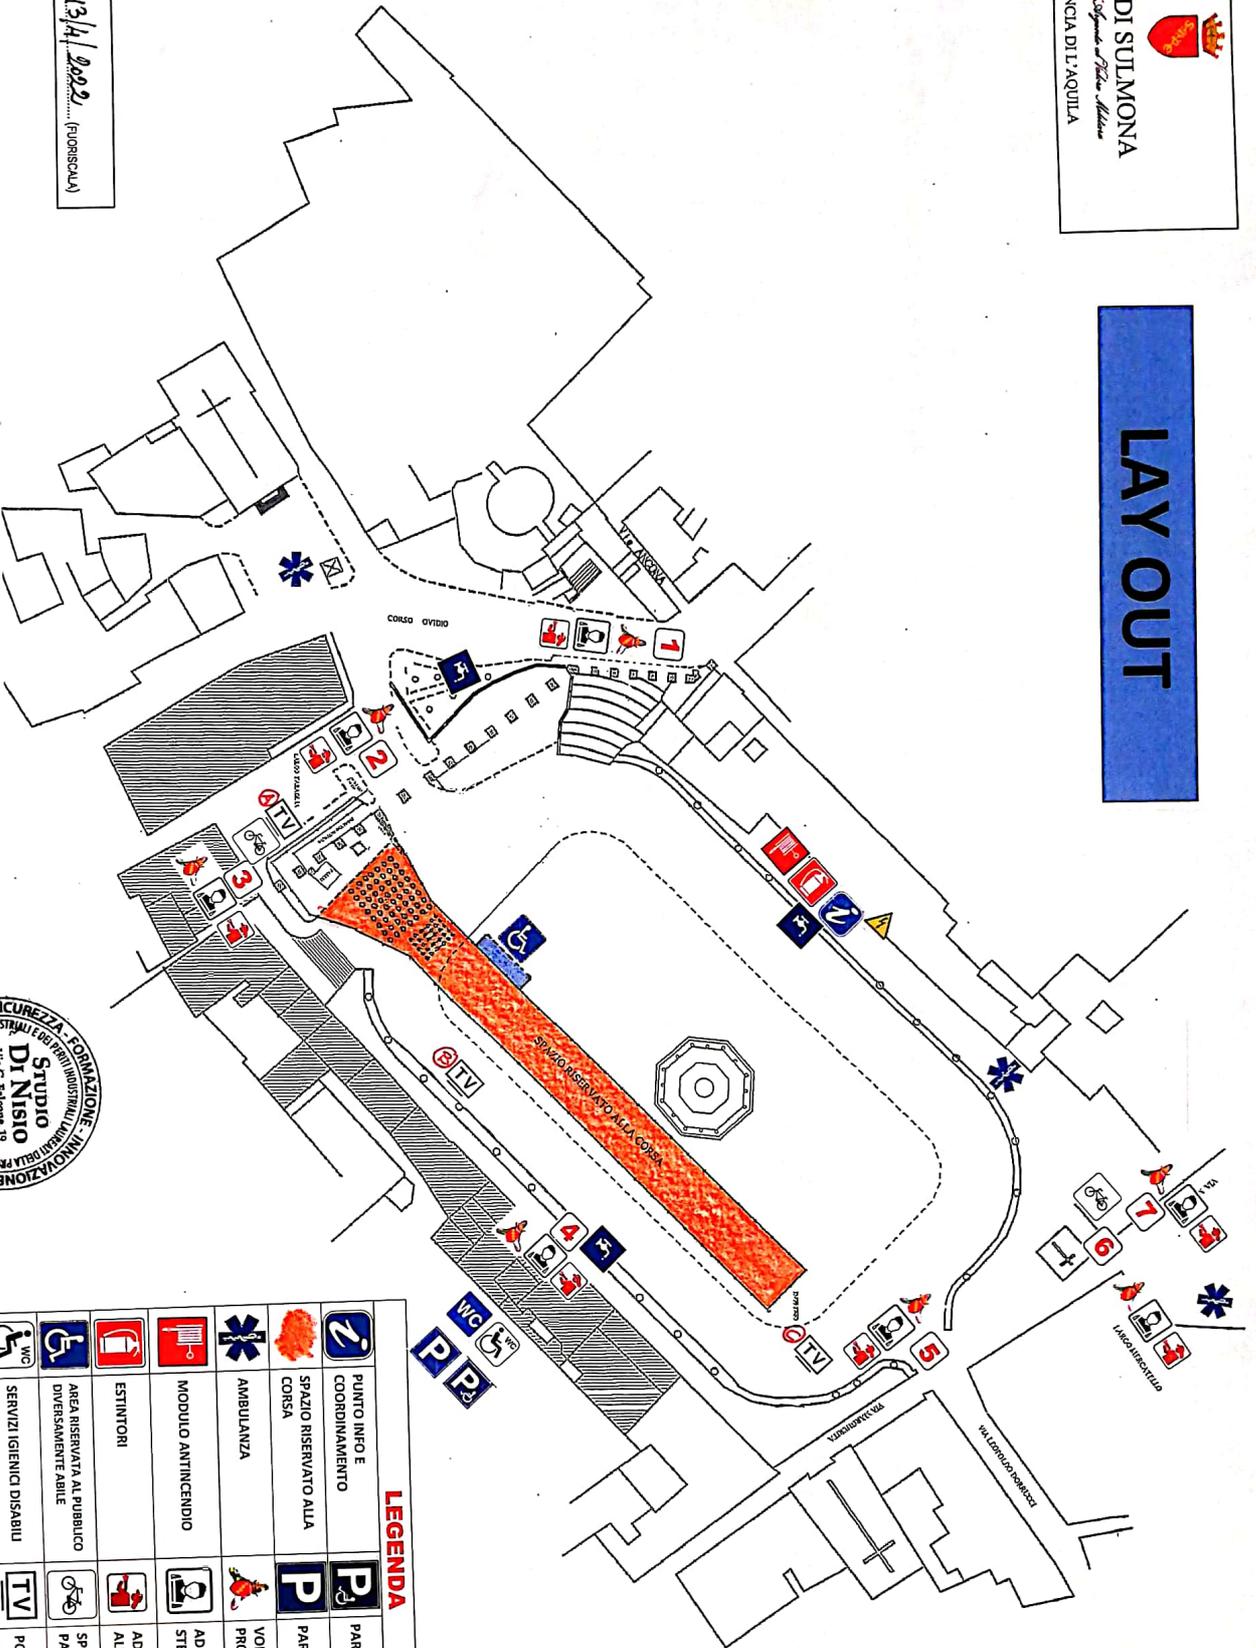

MANIFESTAZIONE
MADONNA CHE SCAPPA IN PIAZZA
 DOMENICA DI PASQUA

TAVOLA N. 3 DEL 13/11/2022 (FUGUESCAVA)

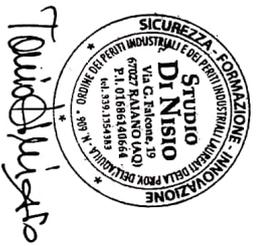

LEGENDA

	PUNTO INFO E COORDINAMENTO		PARCHEGGIO DISABILI
	SPAZIO RISERVATO ALLA CORSA		PARCHEGGIO
	AMBULANZA		VOLONTARI DI PROTEZIONE CIVILE
	MODULO ANTINCENDIO		ADDETTI ALLO STEWARDING
	ESTINTORI		ADDETTI ALL'ANTINCENDIO
	AREA RISERVATA AL PUBBLICO DIVERSAMENTE ABILE		SPAZIO PER DEPOSITO PASSEGGINI E BICICLETTE
	SERVIZI IGIENICI DISABILI		POSTAZIONI TELEVISIVE
	SERVIZI IGIENICI		QUADRO ELETTRICO
	NUMERAZIONE VARCHI		FONTANE PUBBLICHE

